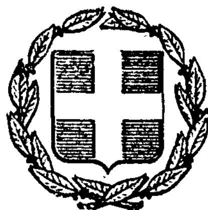


ΕΦΗΜΕΡΙΣ ΤΗΣ ΚΥΒΕΡΝΗΣΕΩΣ
ΤΗΣ ΕΛΛΗΝΙΚΗΣ ΔΗΜΟΚΡΑΤΙΑΣ

ΕΝ ΑΘΗΝΑΙΣ ΤΗ 10 ΔΕΚΕΜΒΡΙΟΥ 1980 | ΤΕΥΧΟΣ ΤΕΤΑΡΤΟΝ | ΑΡΙΘΜΟΣ ΦΥΛΛΟΥ 700

ΠΕΡΙΕΧΟΜΕΝΑ

ΠΟΛΕΟΔΟΜΙΑ

ΑΠΟΦΑΣΕΙΣ

ΠΟΛΕΟΔΟΜΙΑ

ΑΠΟΦΑΣΕΙΣ

'Αριθ. Γ. 34709/2746 (1)

Περὶ τροποποιήσεως τοῦ ρυμοτομικοῦ σχεδίου 'Αθηνῶν.

Ο ΥΠΟΥΡΓΟΣ ΧΩΡΟΤΑΞΙΑΣ, ΟΙΚΙΣΜΟΥ ΚΑΙ ΠΕΡΙΒΑΛΛΟΝΤΟΣ

Ἔχοντες ὑπ' ὄψει :

1. Τὰς διατάξεις τοῦ ἀπὸ 17 'Ιουλίου 1923 Ν.Δ/τος «περὶ σχεδίων πόλεων κ.λπ.», ὡς μεταγενεστέρως ἐτροποποιήθησαν καὶ συνεπληρώθησαν καὶ εἰδικώτερον τῶν ἄρθρων 3 καὶ 70 αὐτοῦ.

2. Τὰς διατάξεις τοῦ ἀπὸ 8.9.1923 Δ/τος «περὶ καθορισμοῦ τῆς κατὰ τὸ ἄρθρον 3 τοῦ ἀπὸ 17.7.1923 Ν.Δ/τος «περὶ σχεδίων πόλεων κ.λπ.» προθεσμίας (ΦΕΚ 257/Α) καὶ τὸ ὅτι ἡ κατὰ τὸ Διάταγμα αὐτὸ προθεσμία παρῆλθεν ἄπρακτος.

3. Τὸ ὑπ' ἀριθ. Γ. 8217/637/7.3.1980 ἔγγραφον τῆς Εἰδικῆς 'Υπηρεσίας Δημοσίων Ἔργων 'Αναπλάσεως 'Ελευθέρων Κοινοχρήστων Χώρων 'Αστικῶν Περιοχῶν (ΕΥΔΕ ΑΕΚΧΑΠ) πρὸς τὸν Δῆμον 'Αθηναίων καὶ τὸ ὅτι ἡ τασσομένη δι' αὐτοῦ προθεσμία παρῆλθεν ἄπρακτος.

4. Τὰς διατάξεις τοῦ Ν. 947/1979 «περὶ οἰκιστικῶν περιοχῶν» (ΦΕΚ 169/Α) καὶ εἰδικώτερον τοῦ ἄρθρου 62 (παρ. 1) αὐτοῦ.

5. Τὰς διατάξεις τοῦ Ν. 1032/1980 «περὶ συστάσεως 'Υπουργείου Χωροταξίας, Οἰκισμοῦ καὶ Περιβάλλοντος» (ΦΕΚ 57/Α) καὶ εἰδικώτερον τῶν ἄρθρων 2, 3 καὶ 7 αὐτοῦ.

6. Τὰς ὑπ' ἀριθ. 213/21.2.1980 καὶ 878/19.8.1980 γνωμοδοτήσεις τοῦ Συμβουλίου Δημοσίων Ἔργων (Τμῆμα Οἰκισμοῦ).

7. Τὸ ὑπ' ἀριθ. 842/1980 Π.Δ/γμα «περὶ ἁπλουστεύσεως τῆς διαδικασίας κατὰ τὴν ἔκδοσιν διοικητικῶν τινῶν πράξεων ἀτομικοῦ χαρακτῆρος ἐπὶ ἀντικειμένων ἁρμοδιότητος 'Υπουργοῦ Χωροταξίας Οἰκισμοῦ καὶ Περιβάλλοντος (ΦΕΚ 208/Α), ἀποφασίζομεν :


'Εγκρίνεται ἡ τροποποίησις τοῦ ρυμοτομικοῦ σχεδίου 'Αθηνῶν κατὰ τὸ οἰκοδομικὸν τετράγωνον τὸ περικλειόμενον ὑπὸ τῶν ὁδῶν 'Αγίου Μελετίου, Φυλῆς, 'Αγαθουπόλεως καὶ 'Αχαρνῶν διὰ τοῦ χαρακτηρισμοῦ ὡς χώρου παιδικῆς χαρᾶς τμήματος τῆς ὁδοῦ Καμπάνη, ὡς ἐμφαίνεται εἰς τὸ ὑπὸ τοῦ Γενικοῦ Διευθυντοῦ Οἰκισμοῦ θεωρημένον διὰ τῆς ὑπ' ἀριθ. Γ. 34709/1980 πράξεως αὐτοῦ σχετικὸν πρωτότυπον διάγραμμα ὑπὸ κλίμακα 1 : 5000, τοῦ ὁποίου συνοπτικὸν ἀντίτυπον δημοσιεύεται μετὰ τῆς παρούσης.


'Η παροῦσα δημοσιευθήτω διὰ τῆς 'Εφημερίδος τῆς Κυβερνήσεως.

'Αθῆναι, 7 Νοεμβρίου 1980

Ο ΥΠΟΥΡΓΟΣ

ΓΕΩΡΓΙΟΣ ΠΛΥΤΑΣ

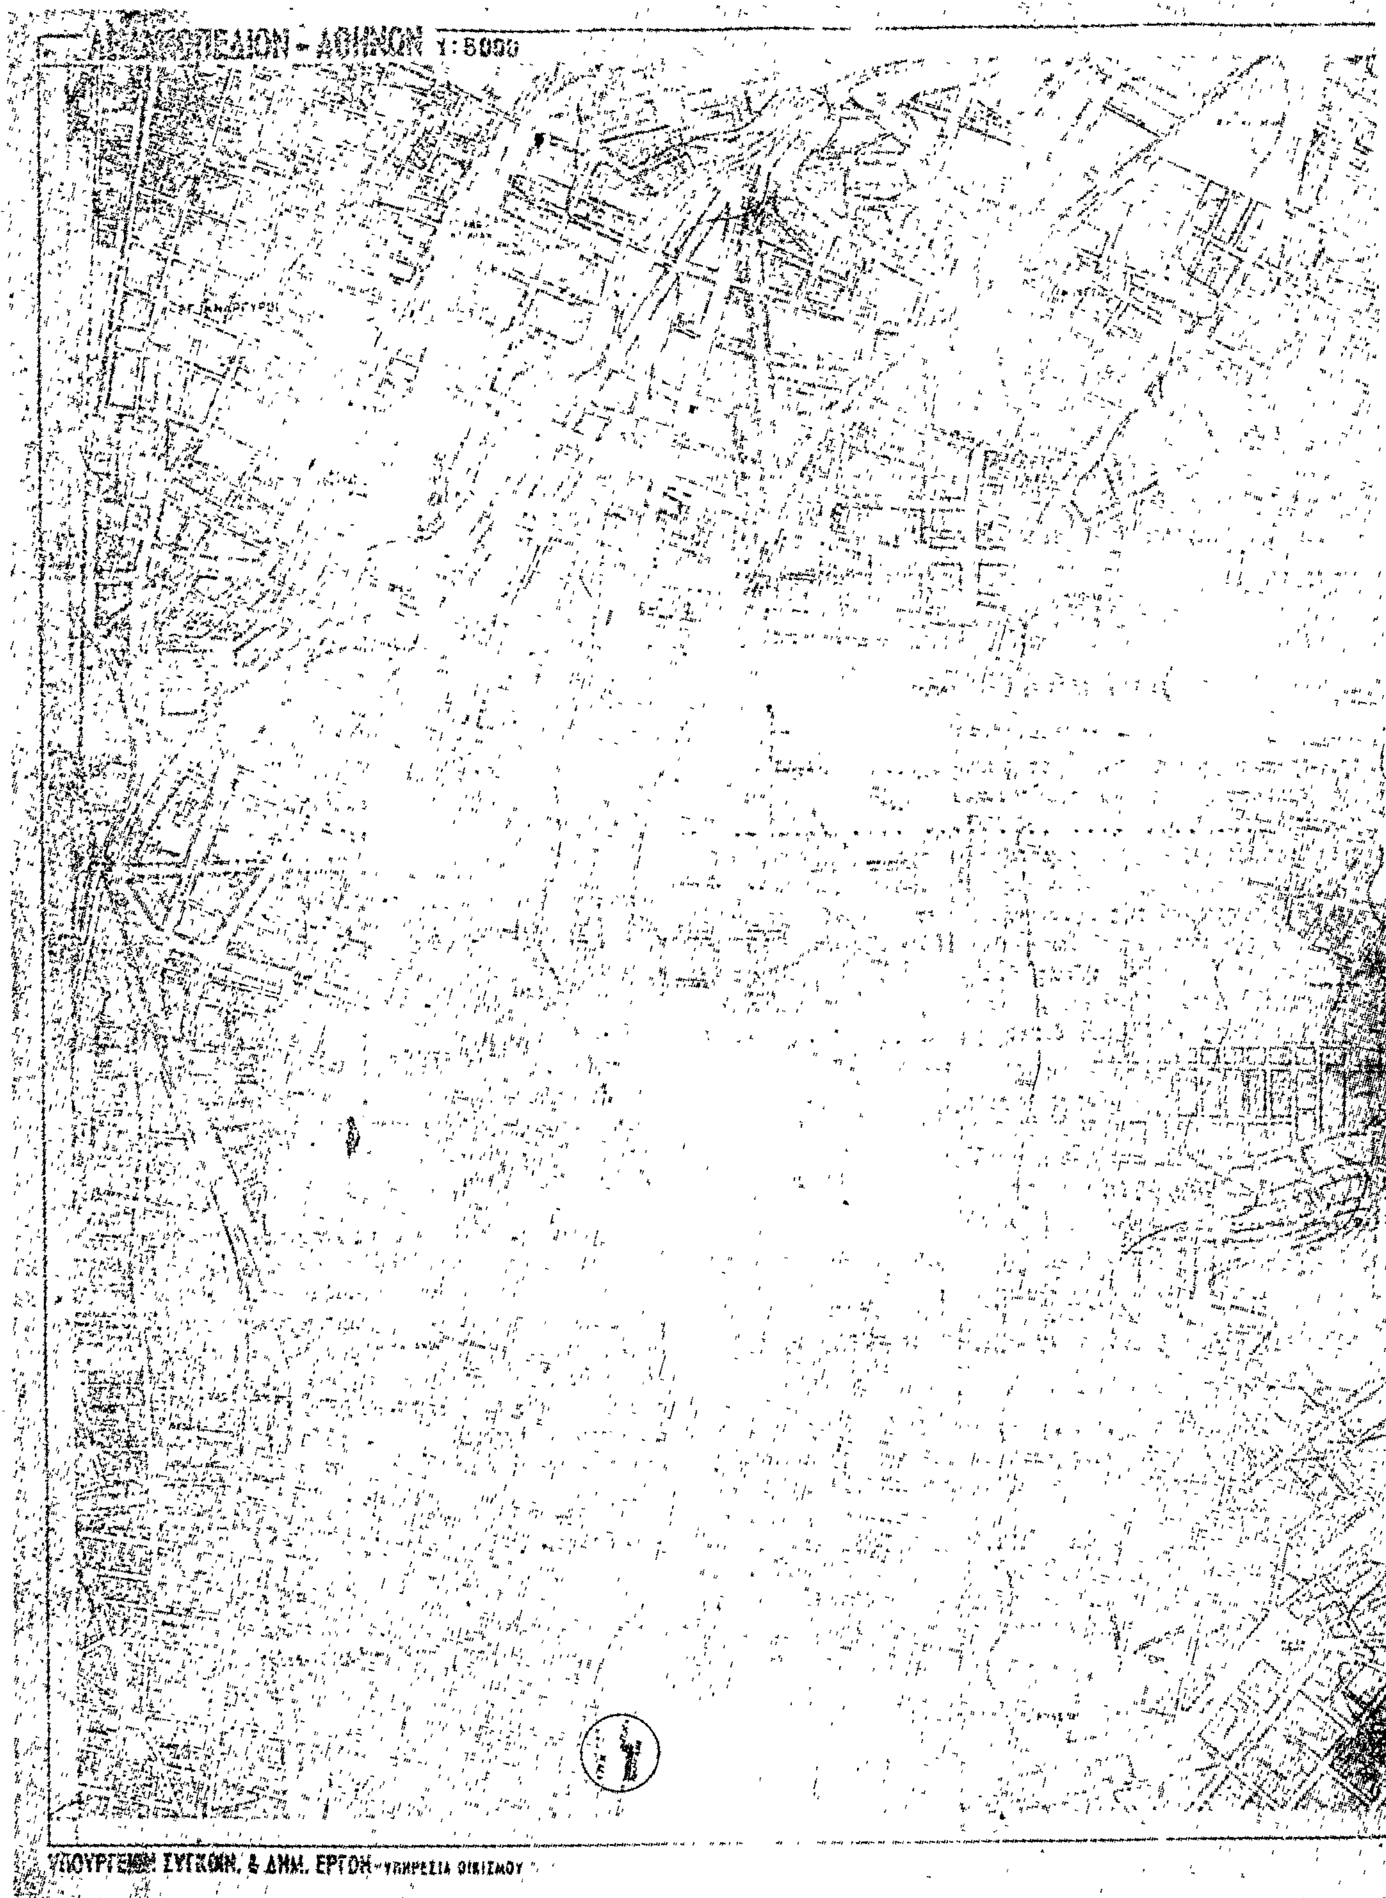
ΛΕΚΑΝΟΠΕΔΙΟΝ - ΑΘΗΝΩΝ 1:5000
ΥΠΟΥΡΓΕΙΟΝ ΣΥΓΚΟΙΝ. & ΔΗΜ. ΕΡΓΩΝ - ΥΠΗΡΕΣΙΑ ΟΙΚΙΣΜΟΥ

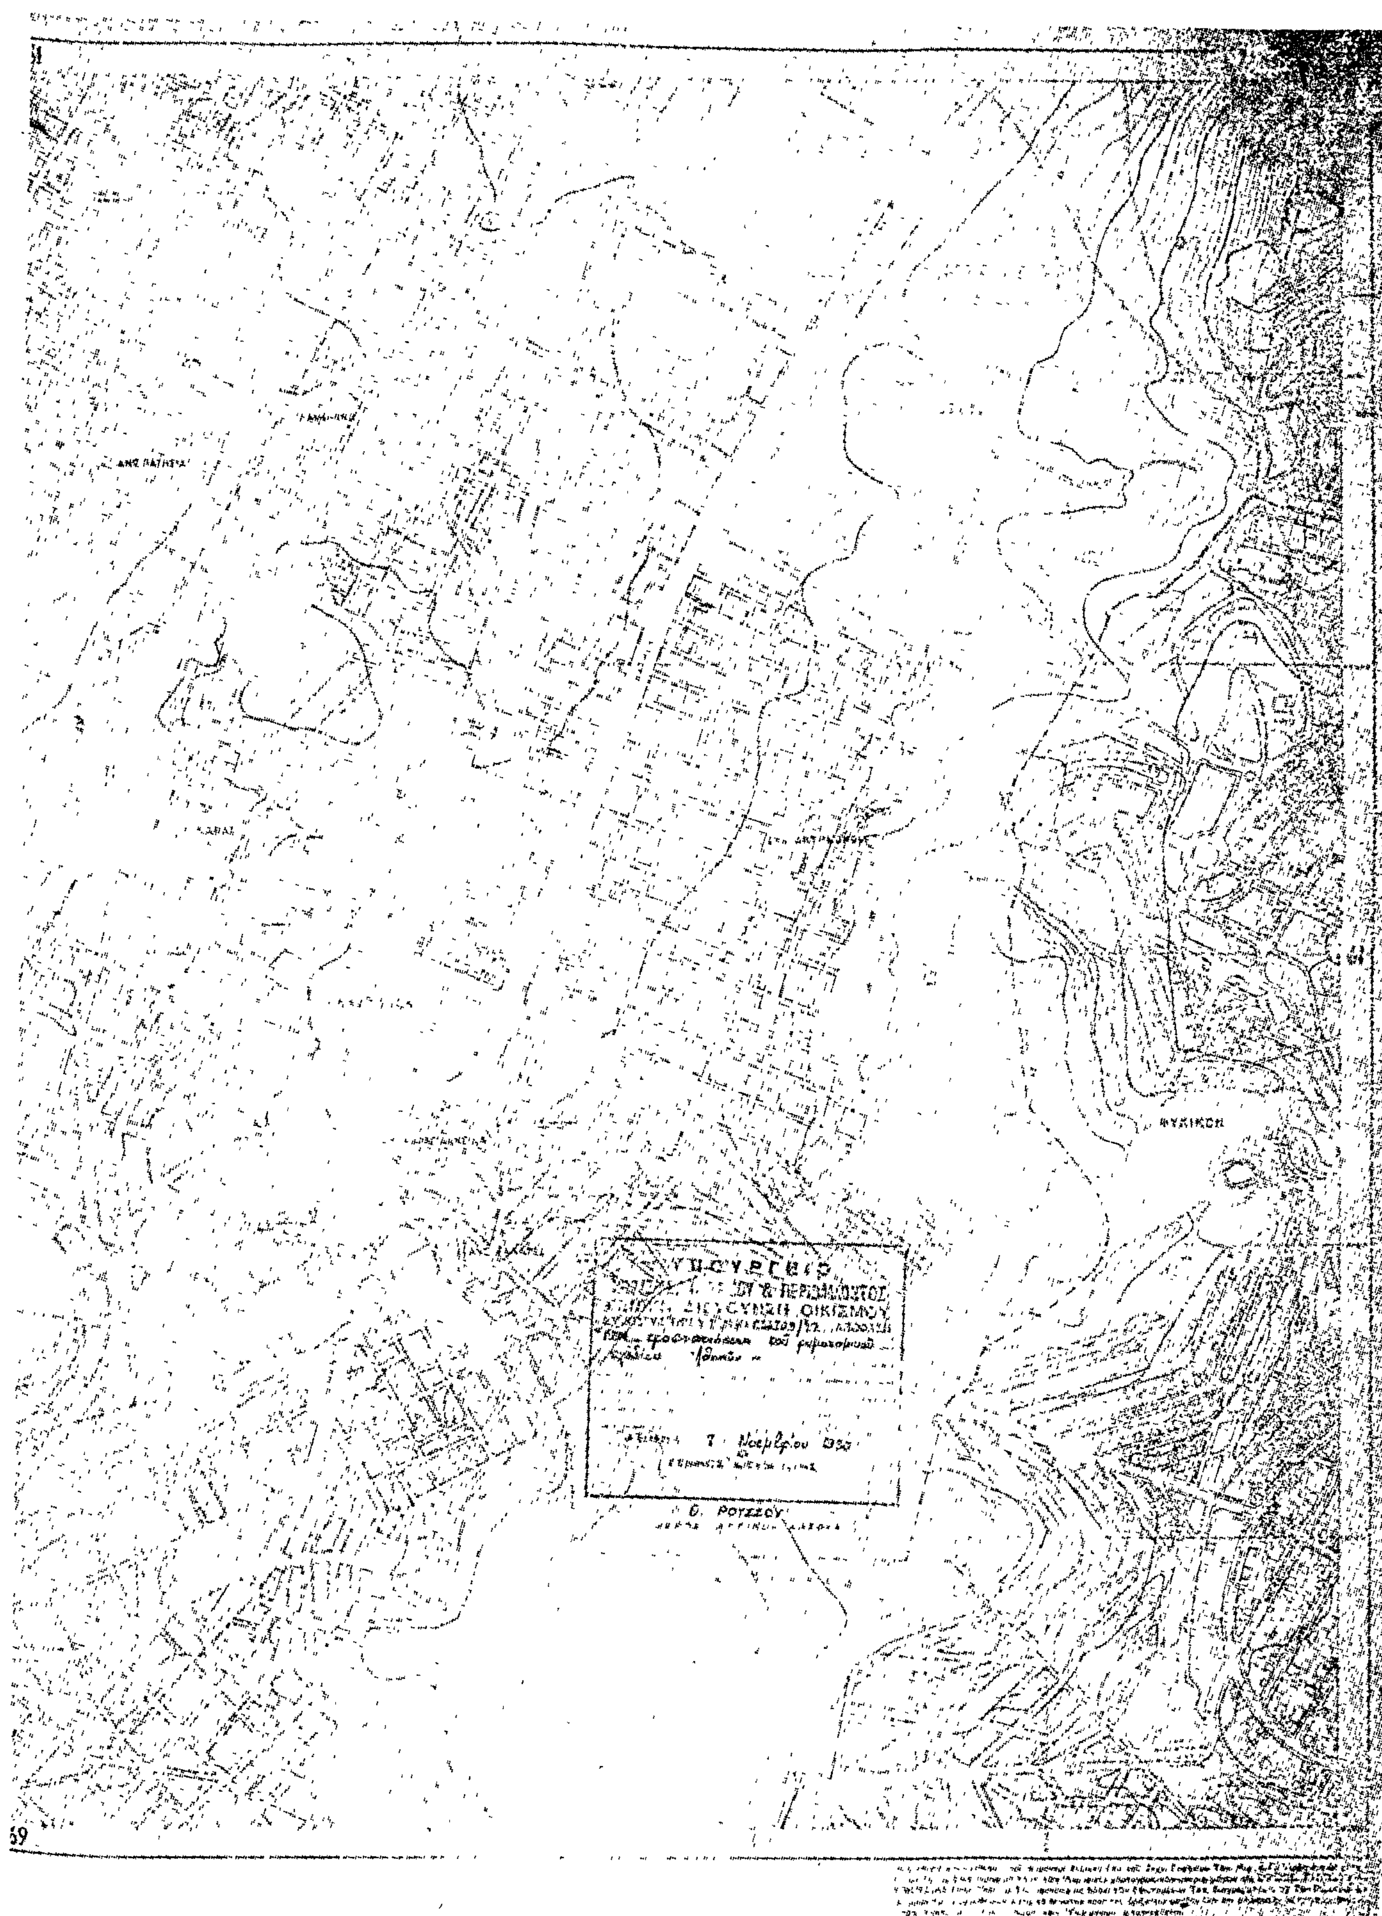
ΑΝΩ ΠΑΤΗΣΙΑ
ΨΥΧΙΚΟΝ
ΔΙΕΥΘΥΝΣΙΣ ΟΙΚΙΣΜΟΥ
7 Νοεμβρίου
Θ. ΡΟΥΣΣΟΥ

Ἀριθ. Γ. 34713/2761 (2)

Περὶ τροποποιήσεως τοῦ ρυμοτομικοῦ σχεδίου Καλαμάτας.

Ο ΥΠΟΥΡΓΟΣ ΧΩΡΟΤΑΞΙΑΣ, ΟΙΚΙΣΜΟΥ ΚΑΙ ΠΕΡΙΒΑΛΛΟΝΤΟΣ

Ἔχοντες ὑπ' ὄψει :

1. Τὰς διατάξεις τοῦ ἀπὸ 17.7.1923 Ν. Δ/τος «περὶ σχεδίων πόλεων κ.λ.π.», ὡς μεταγενεστέρως ἐτροποποιήθησαν καὶ συνεπληρώθησαν καὶ εἰδικώτερον τῶν ἄρθρων 3 καὶ 70 αὐτοῦ.

2. Τὰς διατάξεις τοῦ Ν. 947/1979 «περὶ οἰκιστικῶν περιοχῶν» (Φ.Ε.Κ. 169/Α) καὶ εἰδικώτερον τοῦ ἄρθρου 62 (παρ. 1) αὐτοῦ.

3. Τὰς διατάξεις τοῦ Ν. 1032/1980 «περὶ συστάσεως Ὑπουργείου Χωροταξίας, Οἰκισμοῦ καὶ Περιβάλλοντος» (Φ.Ε.Κ. 57/Α) καὶ εἰδικώτερον τῶν ἄρθρων 2,3 καὶ 7 αὐτοῦ.

4. Τὸ ὑπ' ἀριθ. 842/1980 Π. Δ/γμα «περὶ ἁπλουστεύσεως τῆς διαδικασίας κατὰ τὴν ἔκδοσιν διοικητικῶν τινῶν πράξεων ἀτομικοῦ χαρακτῆρος ἐπὶ ἀντικειμένων ἁρμοδιότητος Ὑπουργοῦ Χωροταξίας, Οἰκισμοῦ καὶ Περιβάλλοντος» (Φ.Ε.Κ. 208/Α).

5. Τὴν ὑπ' ἀριθ. 196/1979 πρᾶξιν τοῦ Δημοτικοῦ Συμβουλίου Καλαμάτας.

6. Τὴν ὑπ' ἀριθ. 1068/1979 γνωμοδότησιν τοῦ Συμβουλίου Δημοσίων Ἔργων (Τμῆμα Οἰκισμοῦ), ἀποφασίζομεν :

Ἐγκρίνεται ἡ τροποποίησις τοῦ ρυμοτομικοῦ σχεδίου Καλαμάτας κατὰ τὰ ὑπ' ἀριθ. 439, 440 καὶ 442 οἰκοδομικὰ τετράγωνα, ὡς ἐμφαίνεται εἰς τὸ ὑπὸ τοῦ Γενικοῦ Διευθυντοῦ Οἰκισμοῦ θεωρημένον διὰ τῆς ὑπ' ἀριθ. Γ. 34713/1980 πράξεως αὐτοῦ σχετικὸν πρωτότυπον διάγραμμα ὑπὸ κλίμακα 1 : 1.000, τοῦ ὁποίου συνοπτικὸν ἀντίτυπον δημοσιεύεται μετὰ τῆς παρούσης.

Ἀθῆναι, 12 Νοεμβρίου 1980


Ο ΥΠΟΥΡΓΟΣ

ΓΕΩΡΓΙΟΣ ΠΛΥΤΑΣ

ΚΑΛΑΜΑΤΑ

ΤΡΟΠΟΠΟΙΗΣΗ Ο.Τ. 439 , 442 & 440

ΚΛΙΜΑΞ 1:1000

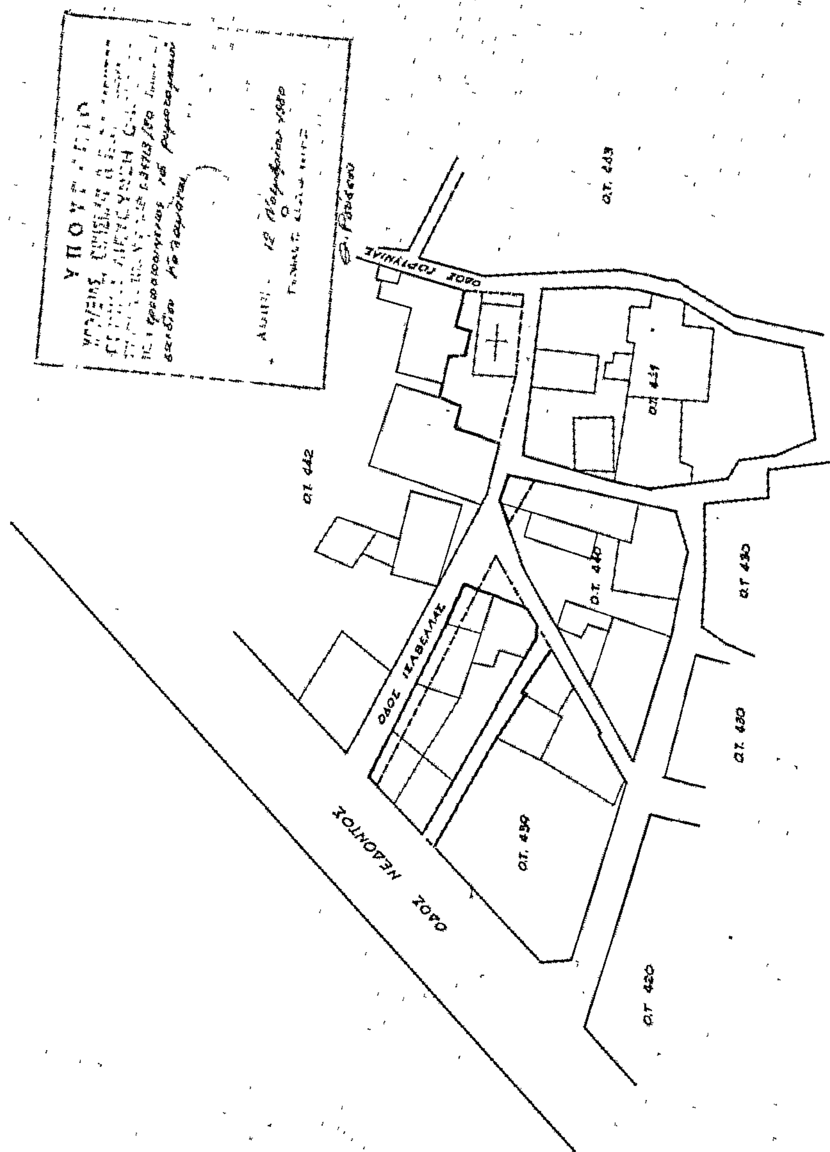

'Αριθ. Γ. 31377/2500 (3)

Περὶ τροποποιήσεως τοῦ ρυμοτομικοῦ σχεδίου Ναυπλίου διὰ τοῦ χαρακτηρισμοῦ ὁδῶν ὡς πεζοδρόμων.

Ο ΥΠΟΥΡΓΟΣ ΧΩΡΟΤΑΞΙΑΣ, ΟΙΚΙΣΜΟΥ ΚΑΙ ΠΕΡΙΒΑΛΛΟΝΤΟΣ

Ἔχοντες ὑπ' ὄψει :

1. Τὰς διατάξεις τοῦ ἀπὸ 17.7.1923 Ν. Δ/τος «περὶ σχεδίων πόλεων κ.λ.π.», ὡς μεταγενεστέρως ἐτροποποιήθησαν καὶ συνεπληρώθησαν καὶ εἰδικώτερον τῶν ἄρθρων 2 (παρ. 1), 3 καὶ 70 αὐτοῦ.
2. Τὸ ὑπ' ἀριθ. 842/1980 Π. Δ/γμα «περὶ ἁπλουστεύσεως τῆς διαδικασίας κατὰ τὴν ἔκδοσιν διοικητικῶν τινῶν πράξεων ἀτομικοῦ χαρακτῆρος ἐπὶ ἀντικειμένων ἁρμοδιότητος Ὑπουργοῦ Χωροταξίας, Οἰκισμοῦ καὶ Περιβάλλοντος» (Φ.Ε.Κ. 208/Α).
3. Τὰς διατάξεις τοῦ Ν. 947/1979 «περὶ οἰκιστικῶν περιοχῶν» (Φ.Ε.Κ. 169/Α) καὶ εἰδικώτερον τοῦ ἄρθρου 62 (παρ. 1) αὐτοῦ.
4. Τὰς διατάξεις τοῦ Ν. 1032/1980 «περὶ συστάσεως Ὑπουργείου Χωροταξίας, Οἰκισμοῦ καὶ Περιβάλλοντος» (Φ.Ε.Κ. 57/Α) καὶ εἰδικώτερον τῶν ἄρθρων 2,3 καὶ 7 αὐτοῦ.
5. Τὰς ὑπ' ἀριθ. 47/1980 καὶ 82/1980 πράξεις τοῦ Δημοτικοῦ Συμβουλίου Ναυπλιέων.
6. Τὴν ὑπ' ἀριθ. 870/1980 γνωμοδότησιν τοῦ Συμβουλίου Δημοσίων Ἔργων (Τμῆμα Οἰκισμοῦ), ἀποφασίζομεν :

Ἐγκρίνεται ἡ τροποποίησις τοῦ ρυμοτομικοῦ σχεδίου Ναυπλίου διὰ χαρακτηρισμοῦ τῶν ὁδῶν πέριξ τῆς πλατείας Συντάγματος, ὡς πεζοδρόμων, ὡς ἐμφαίνονται κεχρωσμένοι διὰ πρασίνου χρώματος εἰς τὸ ὑπὸ τοῦ Γενικοῦ Διευθυντοῦ Οἰκισμοῦ θεωρημένον διὰ τῆς ὑπ' ἀριθ. Γ31377/1980 πράξεως αὐτοῦ σχετικὸν πρωτότυπον διάγραμμα ὑπὸ κλίμακα 1 : 2.000 τοῦ ὁποίου συνοπτικὸν ἀντίτυπον δημοσιεύεται μετὰ τῆς παρούσης.

Ἡ παροῦσα δημοσιευθήτω διὰ τῆς Ἐφημερίδος τῆς Κυβερνήσεως.

Ἀθῆναι, 16 Ὀκτωβρίου 1980

Ο ΥΠΟΥΡΓΟΣ

ΓΕΩΡΓΙΟΣ ΠΛΥΤΑΣ


ΝΑΥΠΛΙΟΝ

Ἀριθ. Τ.Π. 8240 (4)

Περὶ χαρακτηρισμοῦ τῆς δημοτικῆς ὁδοῦ ποὺ περνάει μπροστὰ ἀπὸ τὴν ἰδιοκτησία Ἰωσὴφ Ν. Πρίντεζη στὴν στὴν Ἑρμ/λη καὶ γιὰ τὸ τμῆμα τῆς ἀπὸ ὁδὸ Θεσ/νίκης μέχρις ὁδὸ Ρέμα Λαλακιᾶς, ὡς νομίμως ὑφισταμένης πρὸ τοῦ ἔτους 1923 καὶ διατηρητέας.

Ο ΝΟΜΑΡΧΗΣ ΚΥΚΛΑΔΩΝ

Ἔχοντας ὑπόψη :

1. Τὶς διατάξεις τοῦ ἄρθρου 20 τοῦ Ν.Δ. 17.7.23 «περὶ σχεδίων πόλεων κ.λπ.».

2. Τὶς διατάξεις τοῦ Ν. 3.200/55 «περὶ διοικητικῆς ἀποκεντρώσεως καὶ τοῦ Β.Δ. 28.6.55 «περὶ ἐξαιρέσεως ἀπὸ τὶς ἁρμοδιότητες τῶν Νομαρχῶν ἀντικειμένων τινῶν, ἁρμοδιότητος ΥΔΕΥ.Δ.Ε.».

3. Τὶς διατάξεις τοῦ Ν.Δ. 532/70 «περὶ συμπληρώσεως τῶν διατάξεων περὶ διοικητικῆς ἀποκεντρώσεως».

4. Τὶς διατάξεις τοῦ Β.Δ. 712/70, ὅπως τροποποιήθηκε καὶ συμπληρώθηκε μὲ τὰ Β.Δ. 677/71 καὶ 198/72.

5. Τὴν κοινὴ ἀπόφαση τοῦ Ὑπουργείου Προεδρίας τῆς Κυβερνήσεως, Ἐσωτερικῶν καὶ Δημ. Ἔργων μὲ ἀριθ. Λ7/16-11/7.10.70 «περὶ ὀργανώσεως τῶν Περιφερειακῶν Ὑπηρεσιῶν ΥΔΕ».

6. Τὴν ἐγκύκλιο Α3ΙΙ/ΑΙΙΙ-814/13.11.70 τοῦ ΥΔΕ «περὶ ἐφαρμογῆς τῶν διατάξεων περὶ ἀποκεντρώσεως ἁρμοδιοτήτων».

7. Τὴν παρ. 3 τοῦ ἄρθρου 3 τοῦ Ν. 1032/80 «περὶ συστάσεως Ὑπουργείου Χωροταξίας Οἰκισμοῦ καὶ Περιβάλλοντος καὶ ἀφοῦ ἐξετάσαμε :

α) Τὰ ὑπ' ἀριθ. 18748/21 καὶ 8447/56 συμβόλαια ἀπὸ τὰ ὁποῖα ἀποδεικνύεται ὅτι ἡ ἐν θέματι ὁδὸς προϋπάρχει τοῦ 1923.

β) Τὴν ὑφισταμένη κατάσταση τῆς ὁδοῦ καὶ τὴν ἰδιοκτησία τοῦ Ἰωσὴφ Πρίντεζη.

γ) Τὸ τοπογραφικὸ διάγραμμα ποὺ μᾶς ὑπέβαλε ὁ ἰδιώτης μηχ/κὸς Ἀντώνιος Καρούσης, ὅπου φαίνεται ἡ ὡς ἄνω ἰδιοκτησία καὶ ἡ ὁδός.

δ) Τὴν 7049/18.8.80 εἰσήγηση τοῦ Πρ/νου τῆς Πολεοδομίας Ν. Κυκλάδων πρὸς τὸ Περιφερειακὸ Συμβούλιο Δημ. Ἔργων-Τμῆμα Ν. Κυκλάδων, ὅπως καὶ τὴν 121/12.9.80 πράξη τοῦ παραπάνω Συμβουλίου, ἀποφασίζουμε :

Ἀναγνωρίζουμε ὅτι ἡ ἐν θέματι ὁδὸς προϋφίσταται τοῦ 1923 καὶ ὅτι θὰ πρέπει νὰ διατηρηθεῖ τὸ τμῆμα ποὺ περνάει μπροστὰ ἀπὸ τὶς ἰδιοκτησίες τῶν Ἰωσὴφ Ν. Πρίντεζη καὶ Σαμίου καὶ βρίσκεται μεταξὺ τῶν ὁδῶν Θεσσαλονίκης καὶ «Ρέμα Λαλακιᾶς». Γιὰ τὰ οἰκόπεδα συνεπῶς ποὺ ἔχουν πρόσωπο στὴν παραπάνω ὁδὸ ἔχουν ἐφαρμογὴ ὅλες οἱ διατάξεις ποὺ ἰσχύουν γιὰ τὰ οἰκόπεδα ποὺ βρίσκονται μέσα στὸ ρυμοτομικὸ σχέδιο τῆς Ἑρμούπολης.

Ἡ ἀπόφαση αὐτὴ νὰ δημοσιευθεῖ στὴν Ἐφημερίδα τῆς Κυβερνήσεως.

Ἑρμούπολη, 6 Νοεμβρίου 1980

Ὁ Νομαρχῶν Δ/ντὴς
ΙΩΑΝ. ΚΙΖΗΡΙΔΗΣ

ΑΠΟ ΤΟ ΕΘΝΙΚΟ ΤΥΠΟΓΡΑΦΕΙΟ